

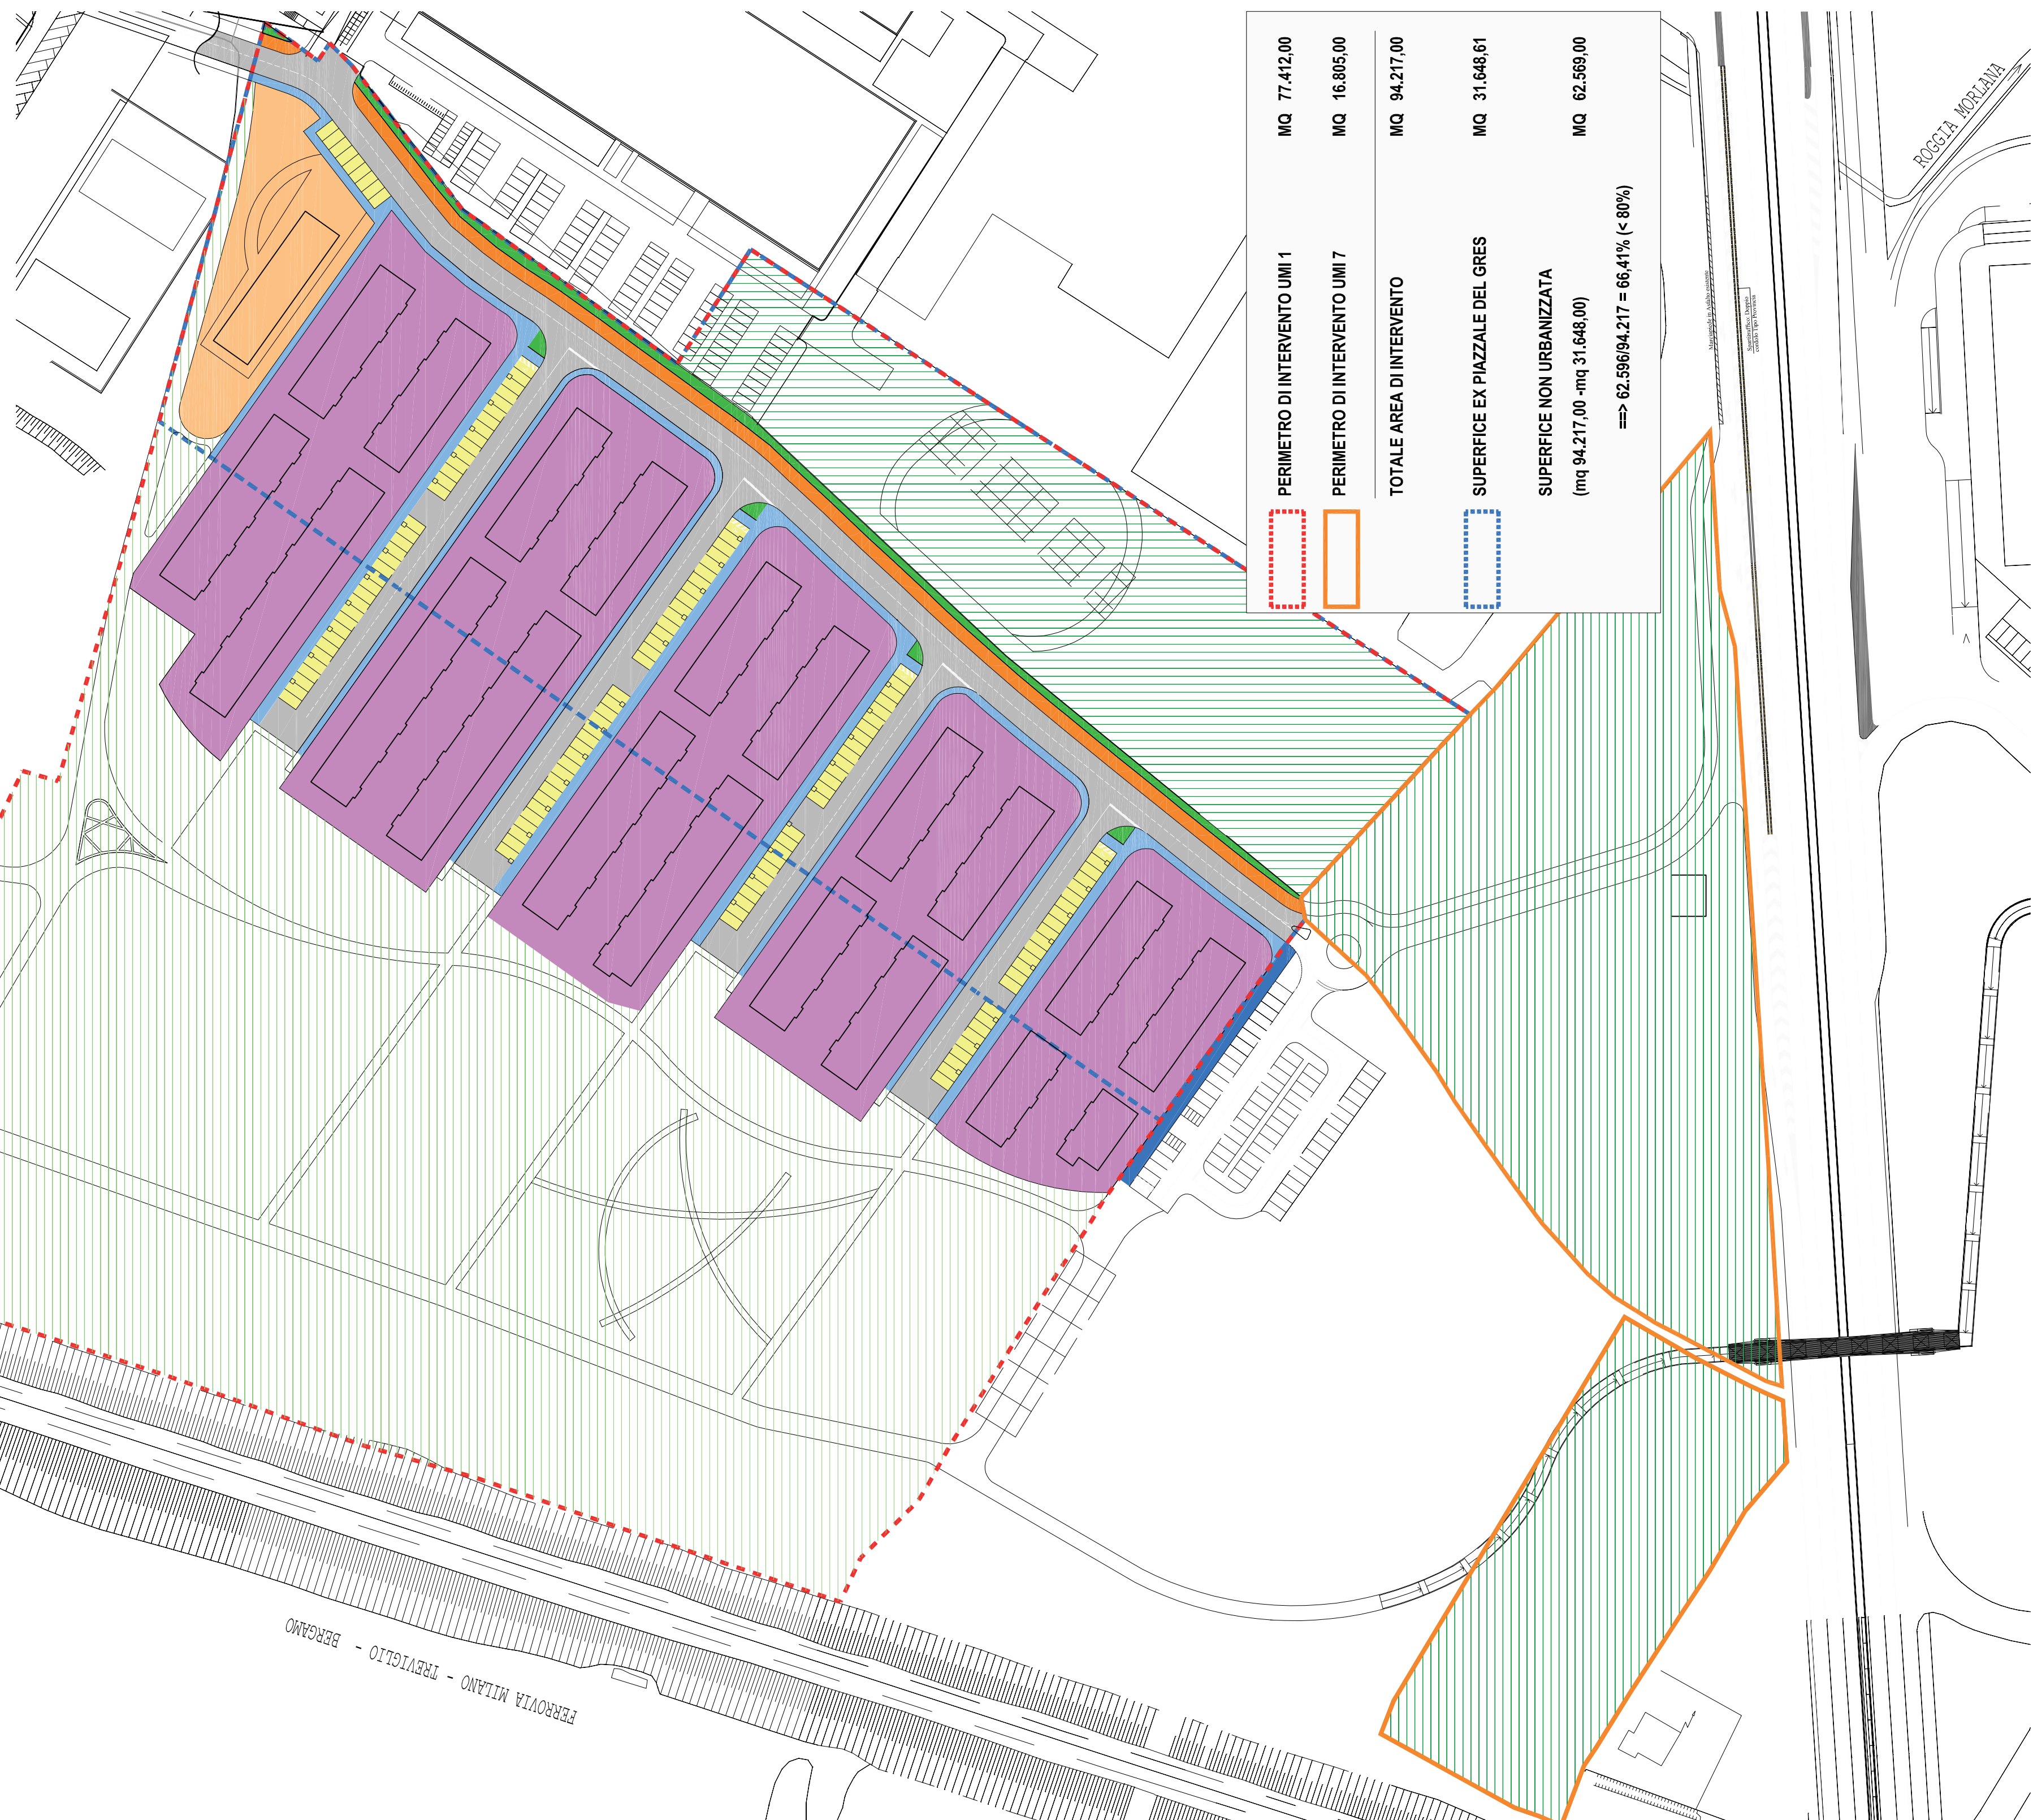
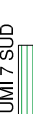


	VOLUME	S.C.
BLOCCO "A"	mc 9.850,00	mq 1.900,00
BLOCCO "B"	mc 12.150,00	mq 2.100,00
BLOCCO "C"	mc 11.150,00	mq 1.900,00
BLOCCO "D"	mc 9.300,00	mq 1.550,00
BLOCCO "E"	mc 7.800,00	mq 1.250,00
totale	mc 50.250,00	mq 8.700,00
di cui 20% edilizia convenzionata (in base al Piano Urbanistico)	mc 10.050,00	
volume massimo trasformabile in terziario (in base al P.U.C.)	mc 4.200,00	
ASILO PRIVATO	mc 6.500,00	

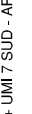

		VOLUME
	Residenziale	Terziaria
EDIFICI RESIDENZA LIBERA (80.00%)	mc 40.680	
EDIFICI RESIDENZA CONVENZIONATA (20.00%)	mc 11.400	
ATTIVITA' ECONOMICHE	mc 4.920	
max mq 250.000 al 5%		
somma	mc 52.080	mc 4.920
	mc 57.000	
ASLO NIDO (sup. coperta mq 888.00)	mc 6.500	
VOLUME TOTALE MASSIMO REALIZZABILE	mc 63.500	

 

AREE LIM1	PII APPROVATO	PII VARIANTE
 a) PARCO PUBBLICO	mq 34,205	mq 34,402
 b) PARCHEGGIO PUBBLICO DI SUPERFICIE	mq 225	mq 1,650
 c) CICLOPISTA	mq 0	mq 905
 a) VERDE PUBBLICO	mq 1,918	mq 0,2
 b) MARCHIORE PUBBLICO	mq 0	mq 2,254
 c) VERDE PUBBLICA	mq 1,203	mq 4,943
 d) PERICORRE E VERDE ATTREZZATO (sotto tramezzo)	mq 4,915	mq 0
 e) VERDE PRIVATO (Area produttiva)	mq 45,413	mq 45,609
 f) VERDE PRIVATO (Area produttiva)	mq 8,866	mq 0
 g) VERDE PRIVATO (Area produttiva)	mq 23,615	mq 21,784
 h) VERDE PRIVATO (Area produttiva)	mq 2,518	mq 1,253
 i) VERDE PRIVATO (Area produttiva)	mq 77,412	mq 77,412
 j) VERDE PRIVATO (Area produttiva)	mq 18,805	mq 18,005
 k) VERDE PRIVATO (Area produttiva)	mq 35,213	mq 17,134
 l) VERDE PRIVATO (Area produttiva)	mq 35,139	mq 23,527
 m) VERDE PRIVATO (Area produttiva)	mq 8,866	mq 0,866

SUPERFICIE AREE STANDARD		PH
AREE UMI 1	a) PARCO PUBBLICO	34,600 mq
	b) PARCHEGGIO PUBBLICO DI SUPERFICIE	1,650 mq
	c) SCUOLA	908 mq
	d) VERDE PUBBLICO	612 mq
AREE UMI 7	e) ARBORE PRIVATO CONSERVATO	1,723 mq
	f) PARCO PUBBLICO UMI 7 SD	10,800 mq
		56,330

[illegible][illegible][illegible]

PROGETTO:	PROGRAMMA INTEGRATO DI INTERVENTO PARCO OVEST
OGGETTO:	VARIANTE 01
ELABORATO:	
TAVOLA:	AREE PUBBLICHE - AREE STANDARD SCALA 1:1000