


----- linee di mappa (approssimative e non identificate in sito;
ricostruzione per comparazione con la mappa)

— linee di mappa corrispondenti al rilievo effettuato

■■■ Perimetro At_e14
Superficie Territoriale mq 22'411.00

RILIEVO PLANIALTIMETRICO
REALIZZATO DA STUDIO LABS - GEOM. GIOVANNI ROTINI
ISCRITTO ALBO GEOM. DI BERGAMO AL NR. 2439
STUDIO IN VIA PIAVE 1/C - RANICA (BG)

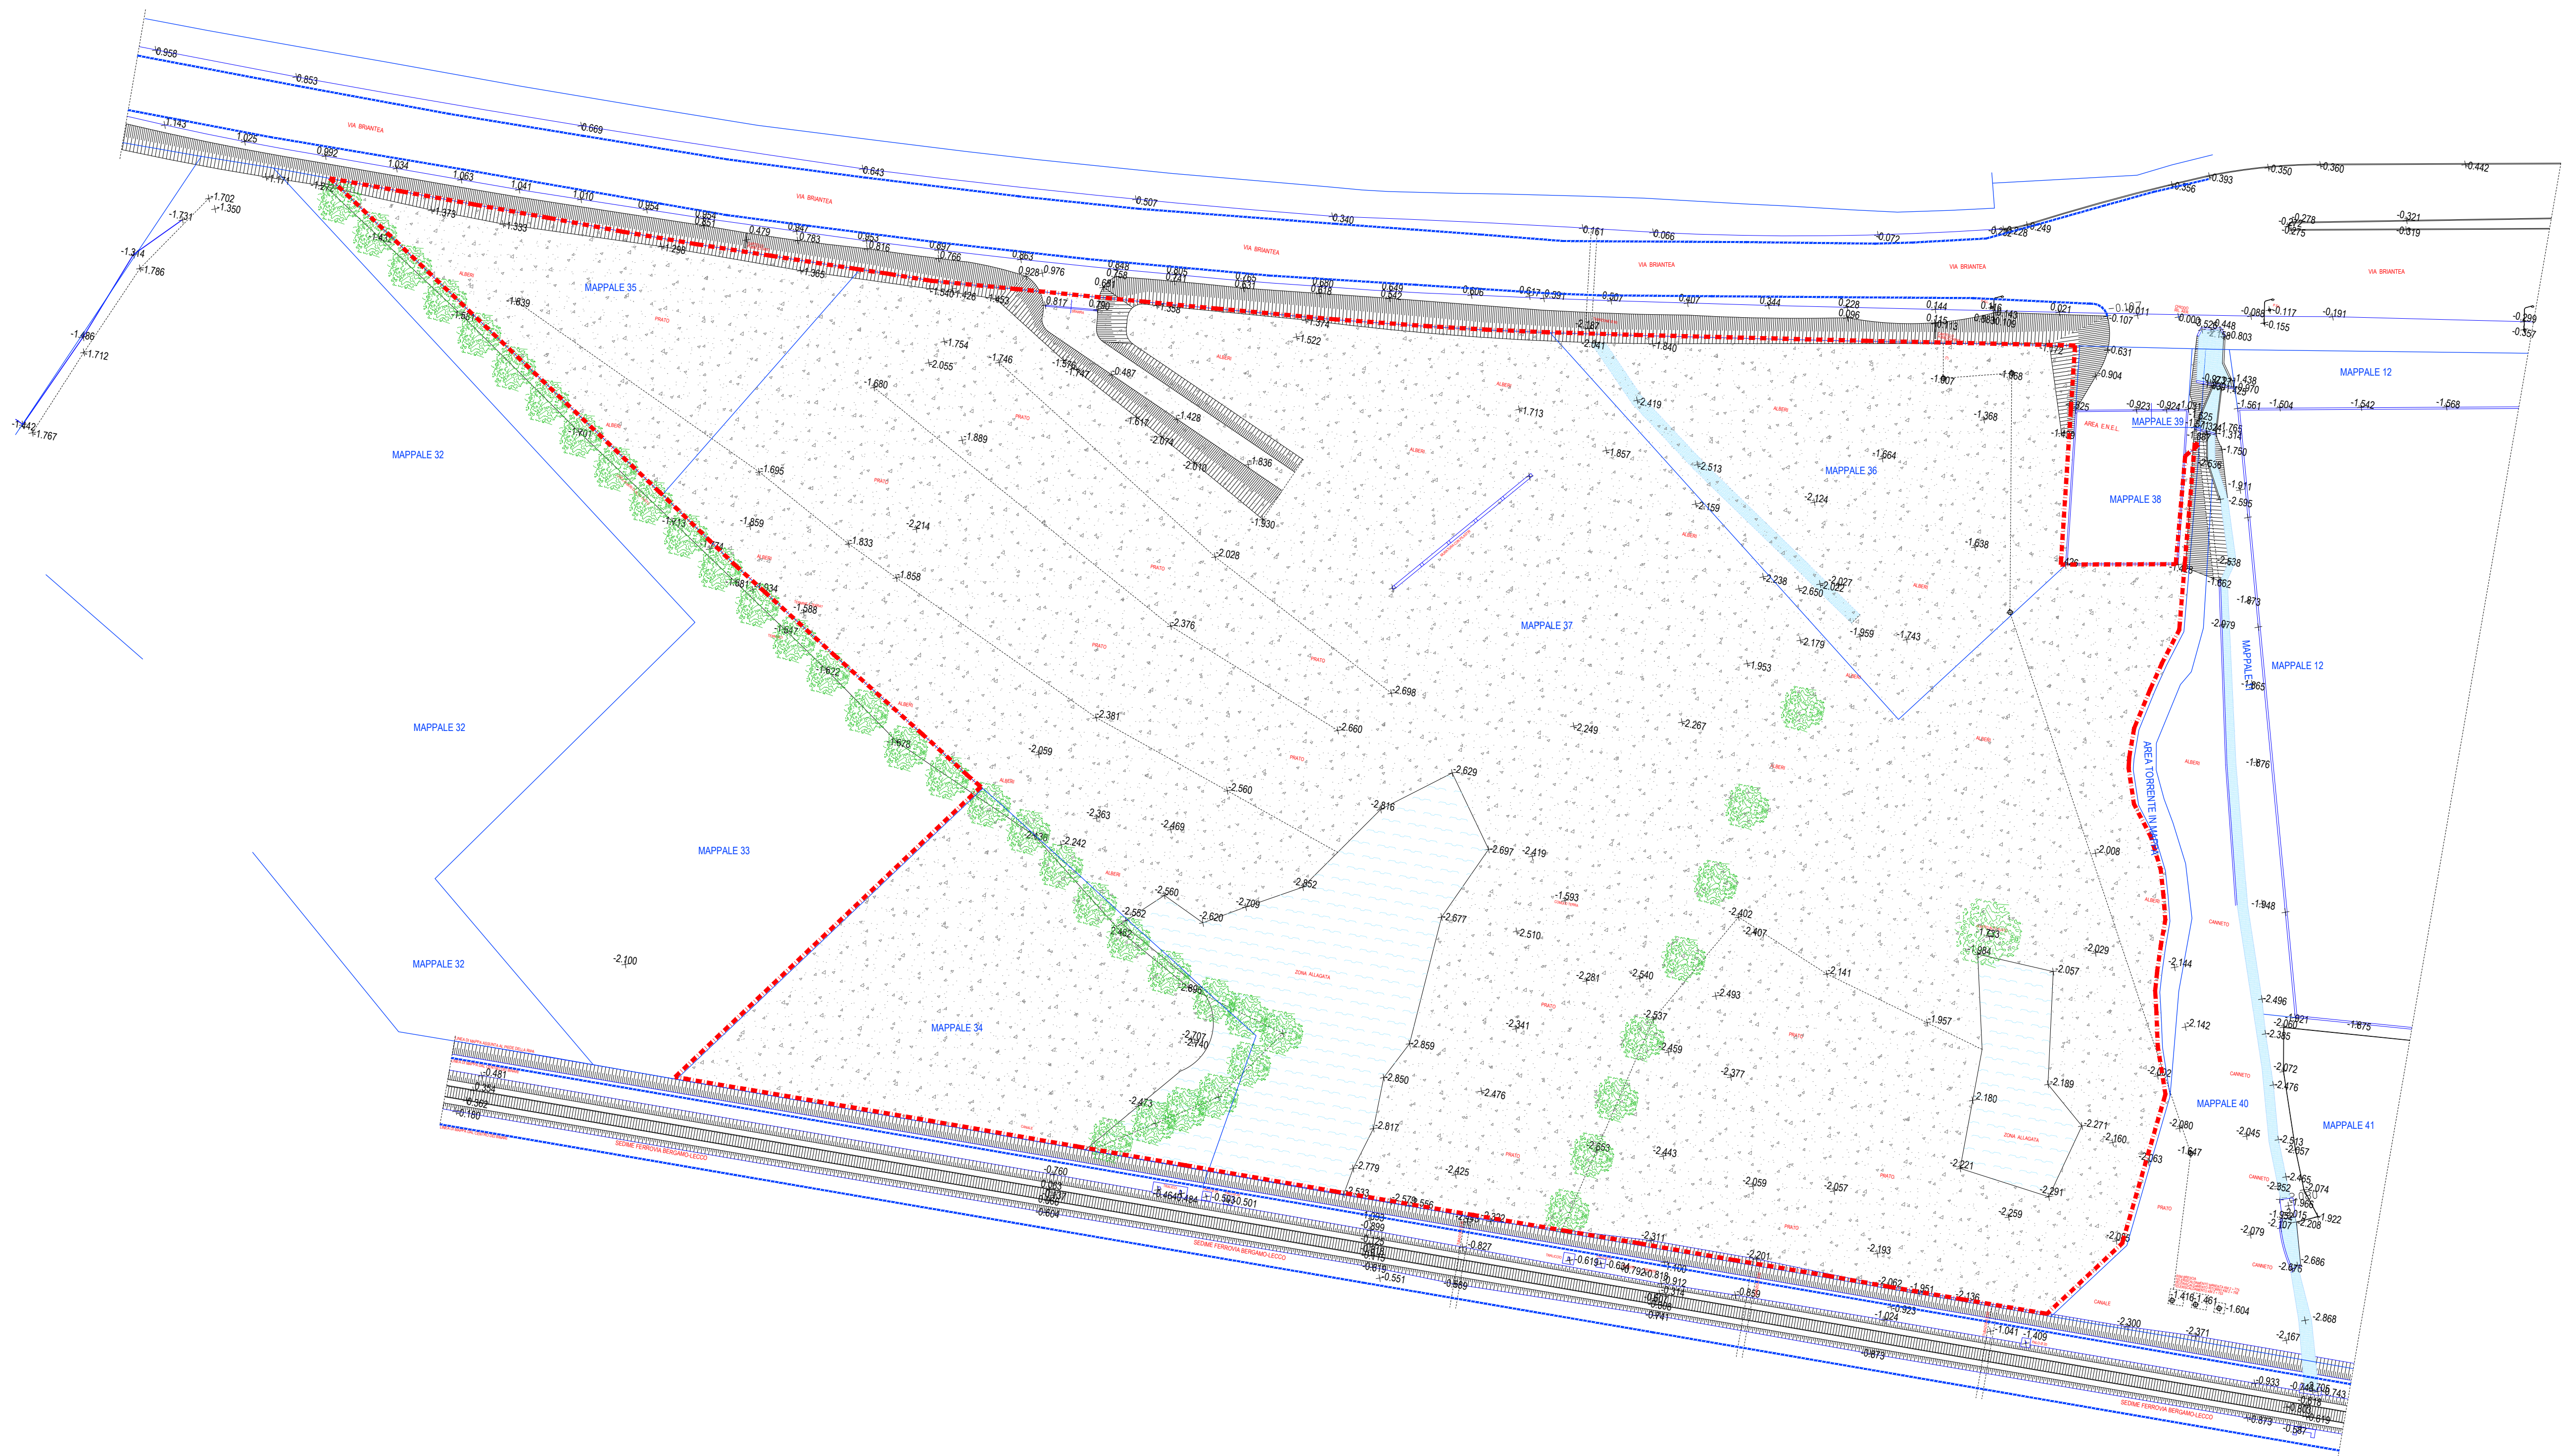

progetto / project	LEONARDO TOGNI via paglia 30 24122 bergamo tel +39035318078 leonardo@leonardotogni.it www.leonardotogni.it
PROGETTO ARCHITETTONICO	ARCHITETTO
progettista / architect	
LEONARDO TOGNI via paglia 30 - bergamo	
committente / client	
LIFE SOURCE SRL PIAZZA MATTEOTTI, 20 - BERGAMO	
consulenti / consultants	
progetto strutturale SAVERIO VALICENTI ingegnere via grisoni 13/a bergamo	progetto / project PIANO ATTUATIVO IN VARIANTE AL Pds POLO RICETTIVO NUOVO OSPEDALE AL_e14 VIA BRIANTEA - BERGAMO
coordinamento per la sicurezza SAVERIO VALICENTI ingegnere	descrizione / drawing title RILIEVO PLANIALTIMETRICO GEOM. GIOVANNI ROTINI
progetto impianti tecnologici / acustica ANTONINO CASALE ingegnere	scala / scale 1:500
progetto prevenzione incendi ANTONINO CASALE ingegnere	data / date 22/06/2012
	disegnato da / drawn by AS
	aggiornamenti / revisions
aggiornamenti / revisions	collaboratori / assistant LAURA SCOLARI ANDREA SCOTTI GIAMPAOLO GAVAZZI orientamento / orientation tavola n. / drawing no.