


IMMAGINI DI RIFERIMENTO

GravelFix

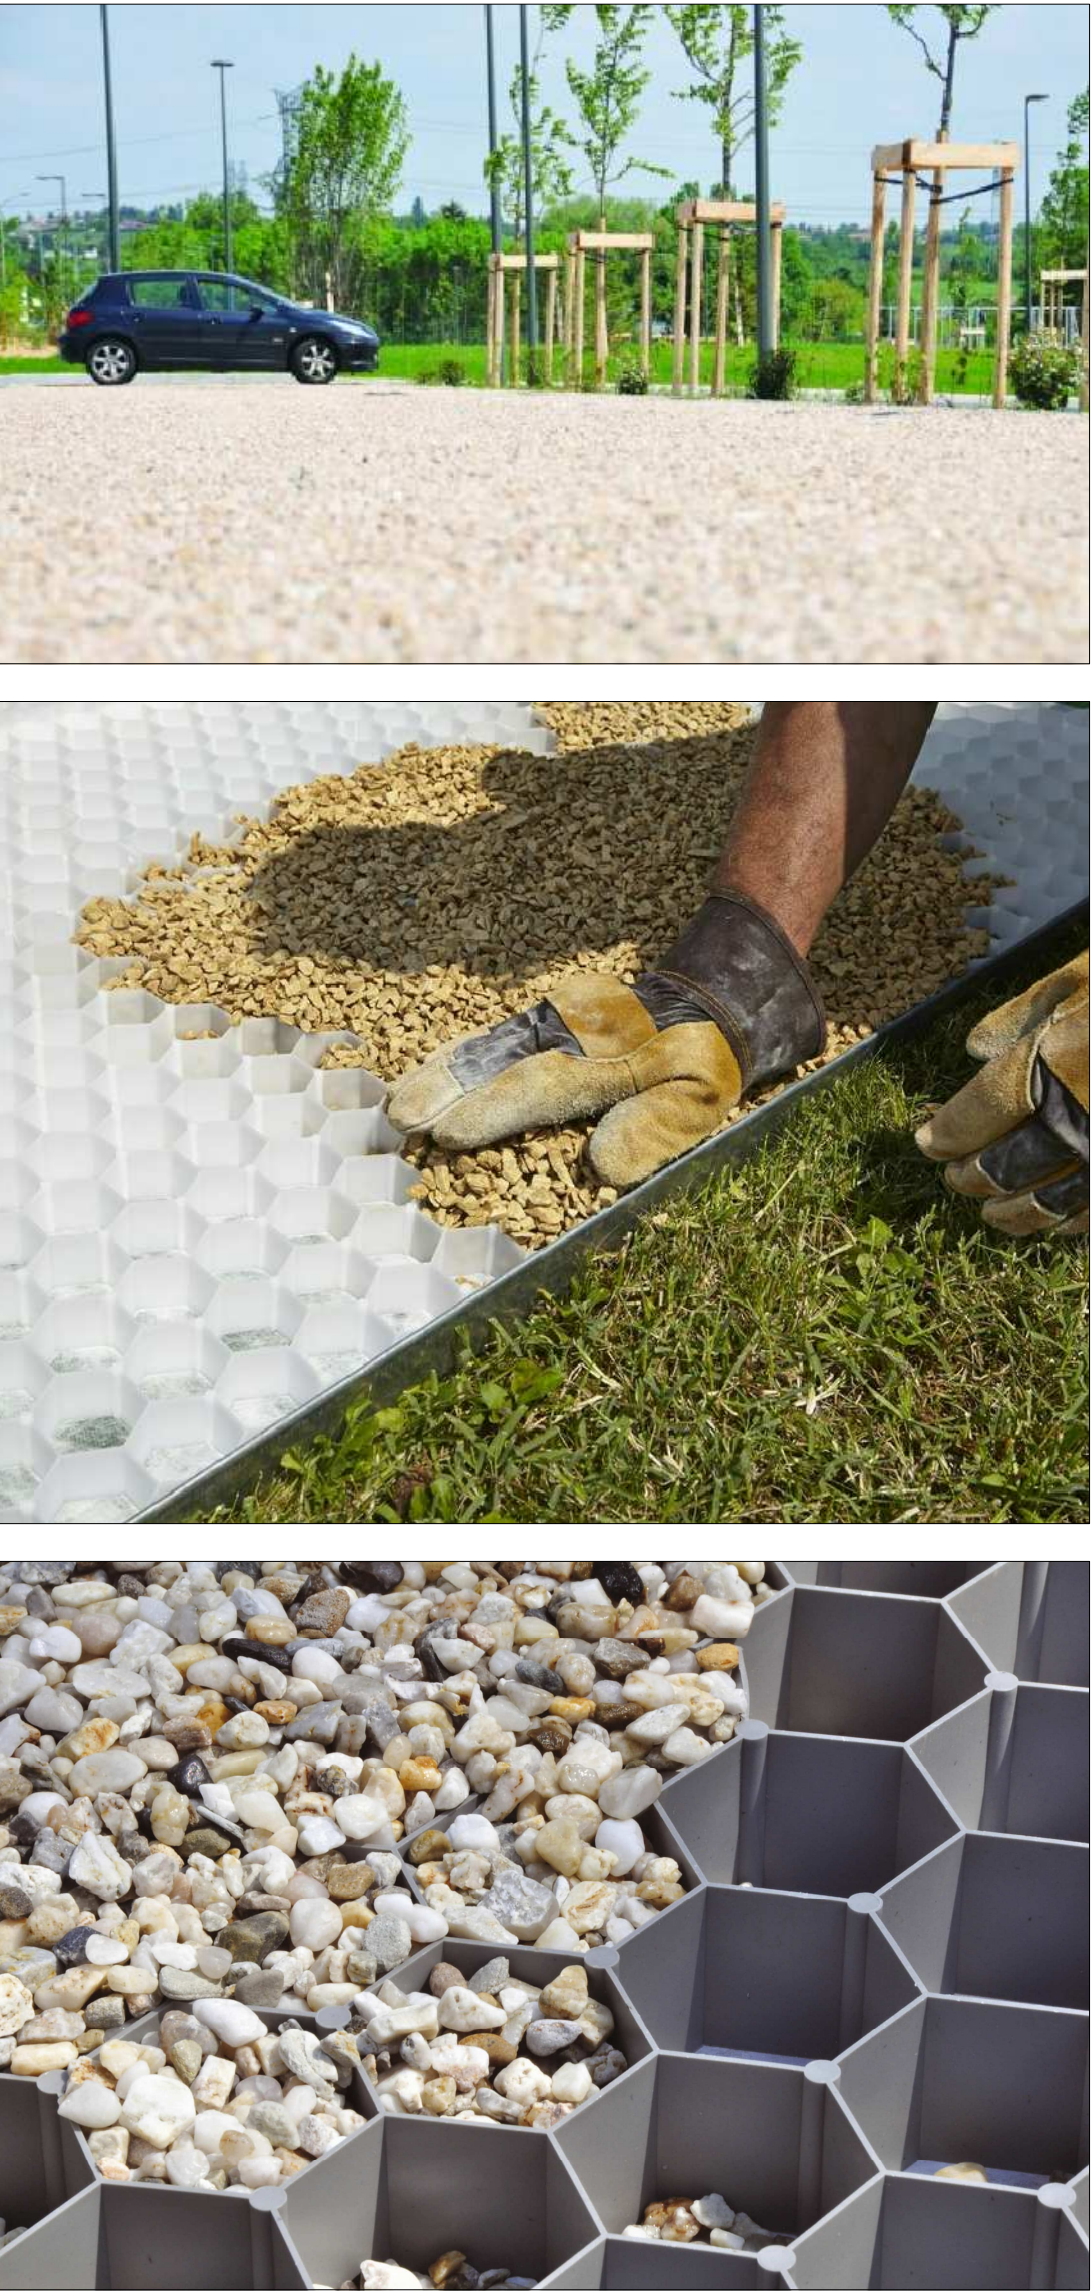


PLANIMETRIA PARCHEGGIO UMI 7 NORD

scala 1:200




SEZIONE A-A

scala 1:100

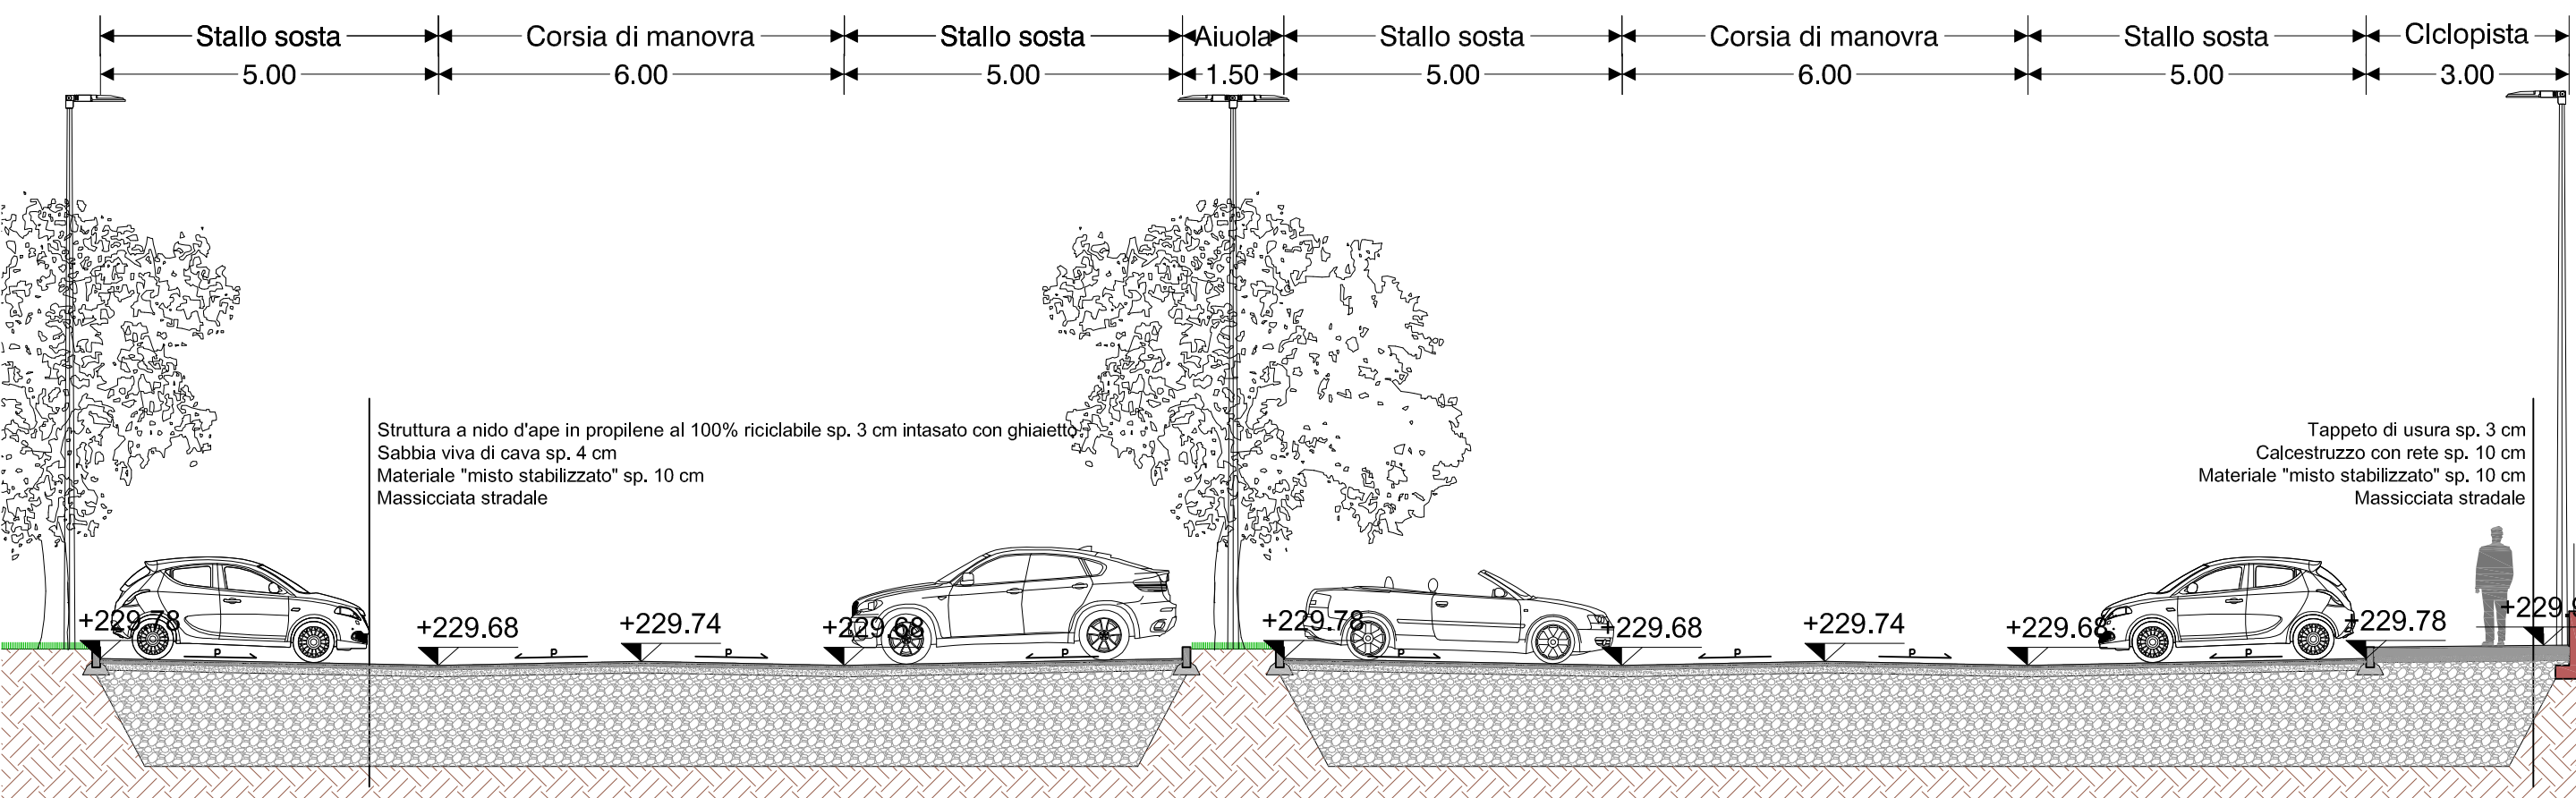


SEZIONE B-B

scala 1:100

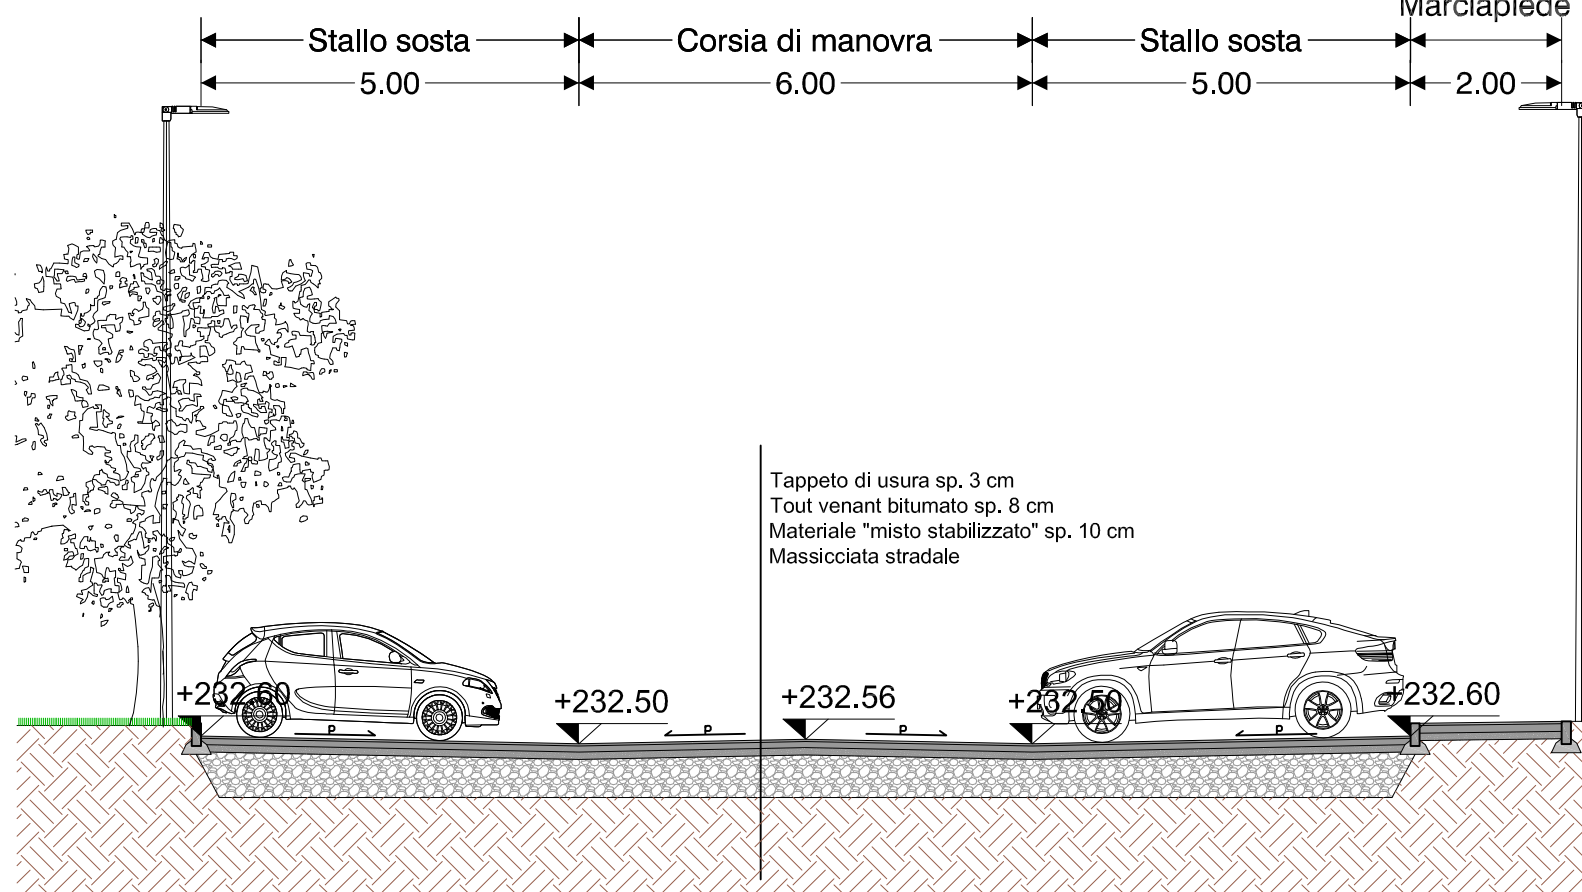

PLANIMETRIA PARCHEGGIO UMI 7 SUD

scala 1:200

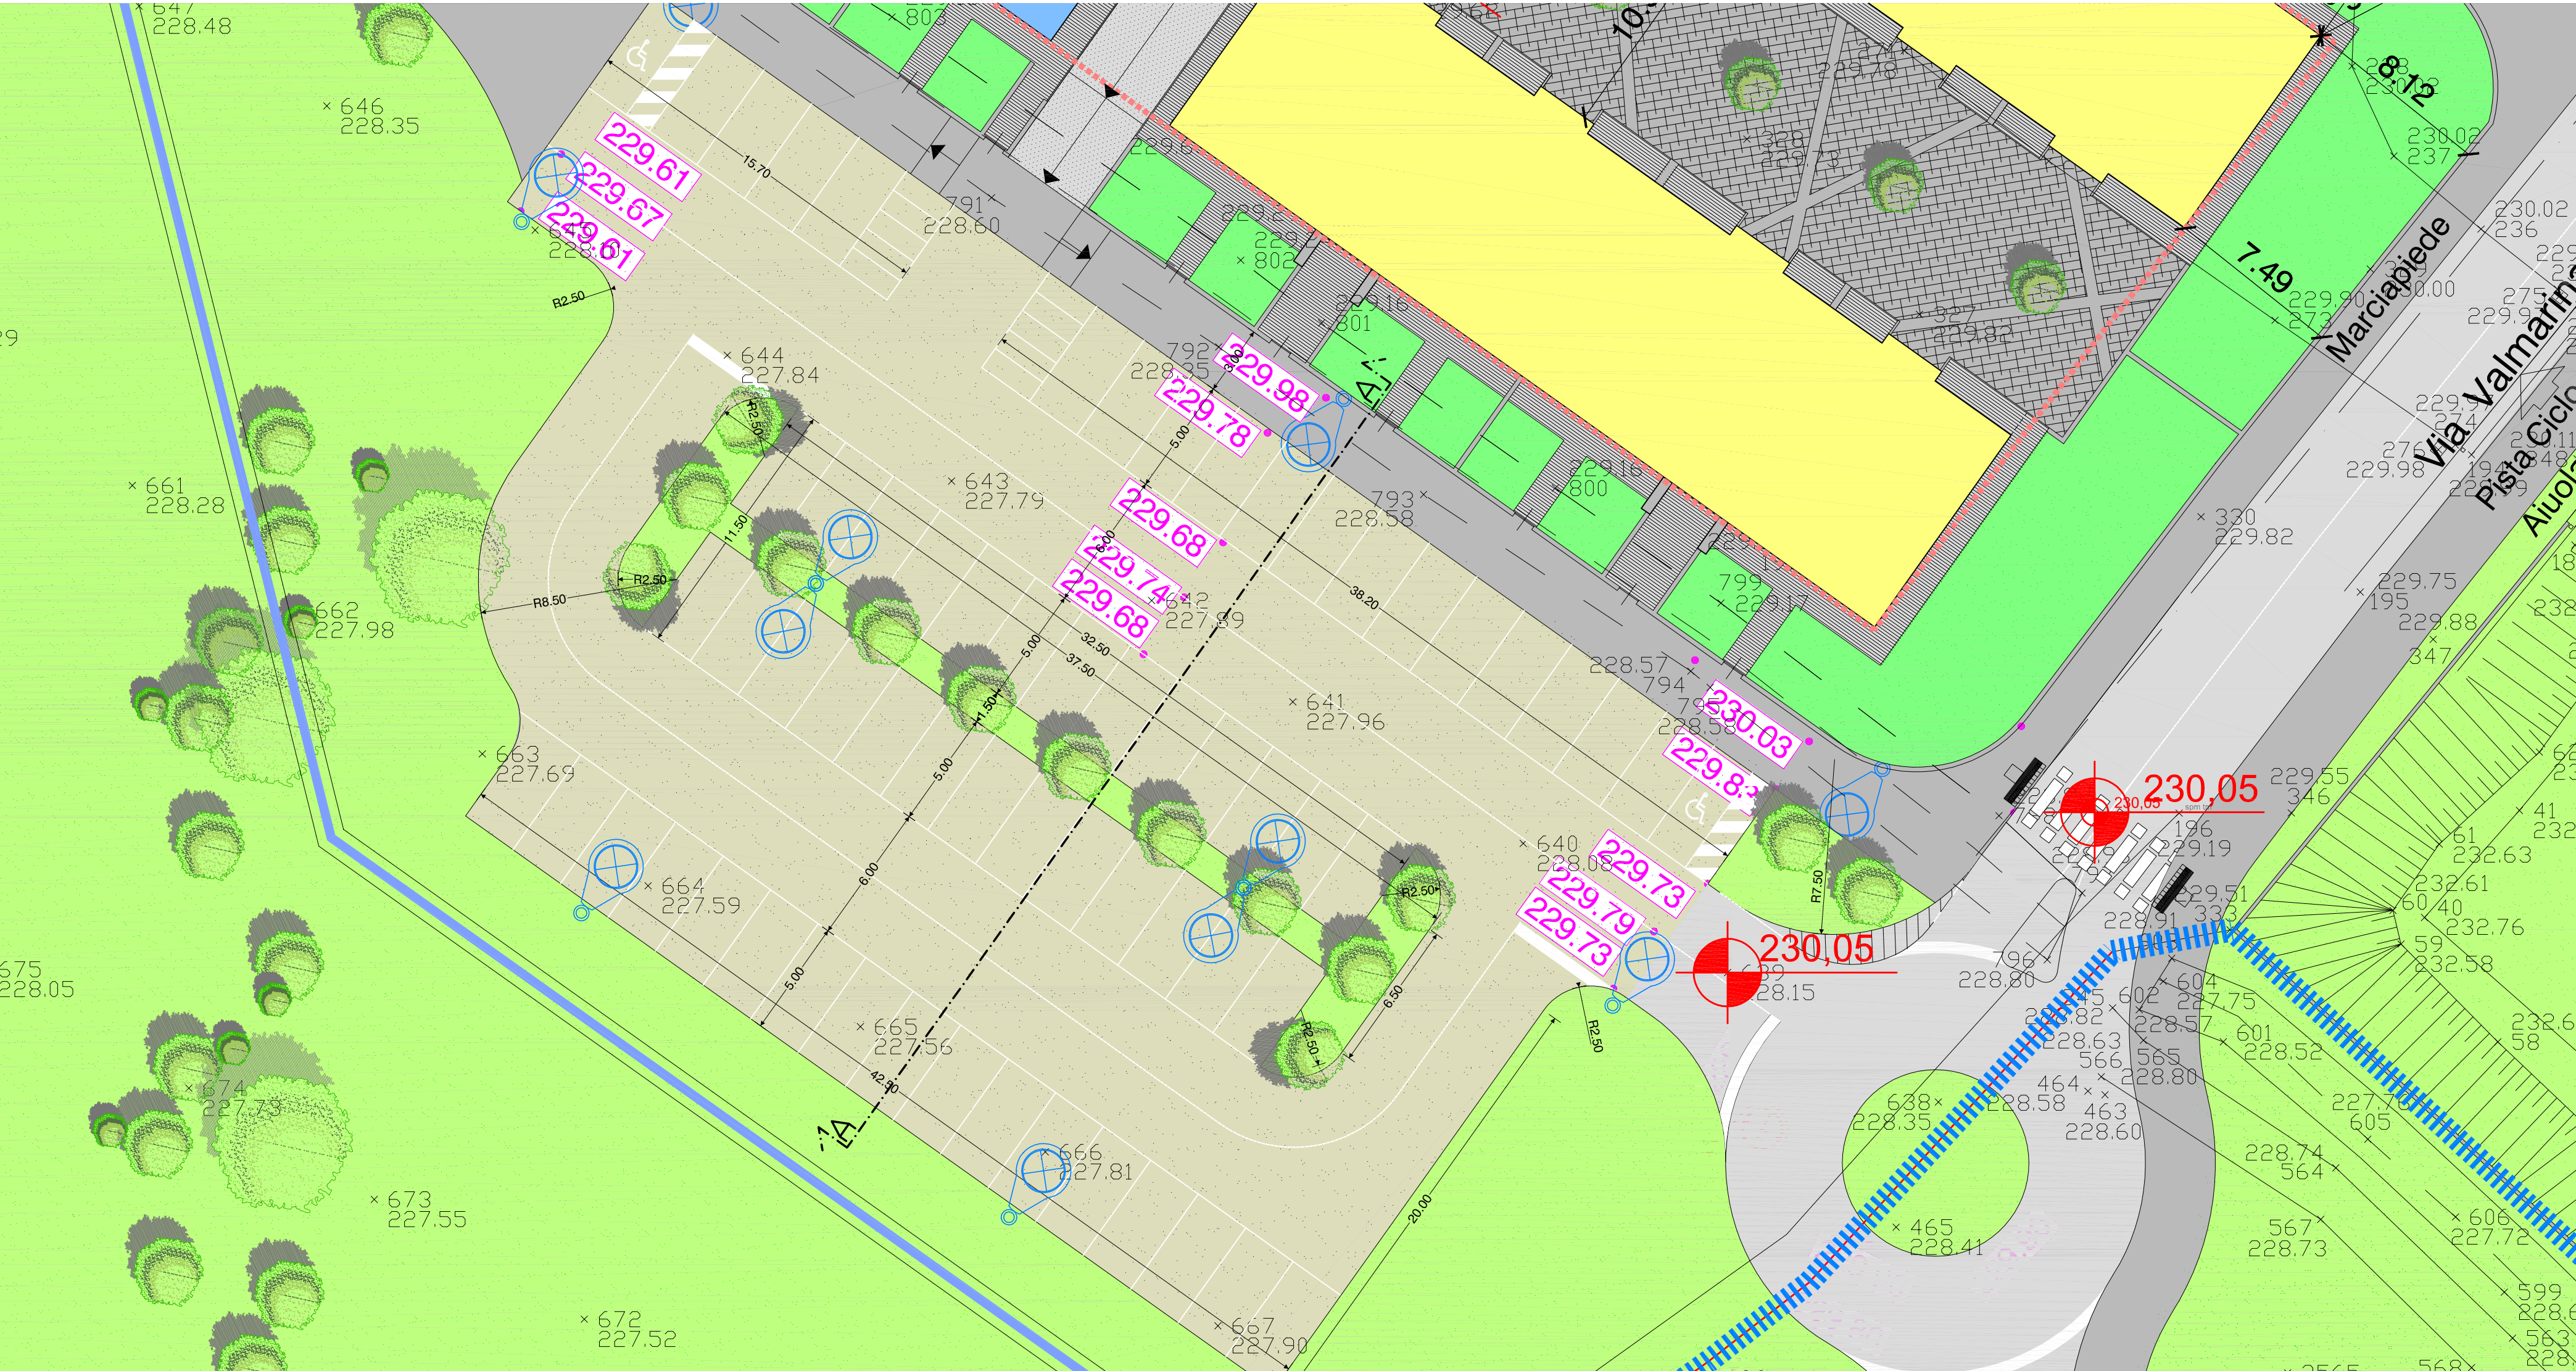

PROGETTO: PROGRAMMA INTEGRATO DI INTERVENTO PARCO OVEST	OGGETTO: VARIANTE 01	ELABORATO: PROGETTO PARCHEGGI UMI 7 NORD - UMI 7 SUD PLANIMETRIE E SEZIONI	TAVOLA: scala 1:100 - 1:200
REVISIONE	DATA	DESCRIZIONE	CONTROLLATO
01	10/05/2017	prima emissione	CP
02	28/02/2018	Integrazione a seguito di incontro con U.T.	CP
03	11/03/2018	Integrazione a seguito di comunicazione P.S. 10/03/2018 del 27 luglio 2018	CP
04	26/11/2018	Integrazione a seguito di comunicazione P.S. 10/03/2018 del 19 novembre 2018	CP
05	22/02/2019	Integrazione a seguito di riunione 10/03/2019 del 16 gennaio 2019	CP
COMITENTE: BERGAMO (BG)	COMMISSIONE: 130 2007	STATO: AVANZAMENTO	REDAZIONE: PD 04
COMITENTE: PARCO OVEST S.R.L.	COMMISSIONE: 130 2007	STATO: AVANZAMENTO	REDAZIONE: PD 04
