
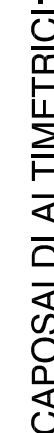
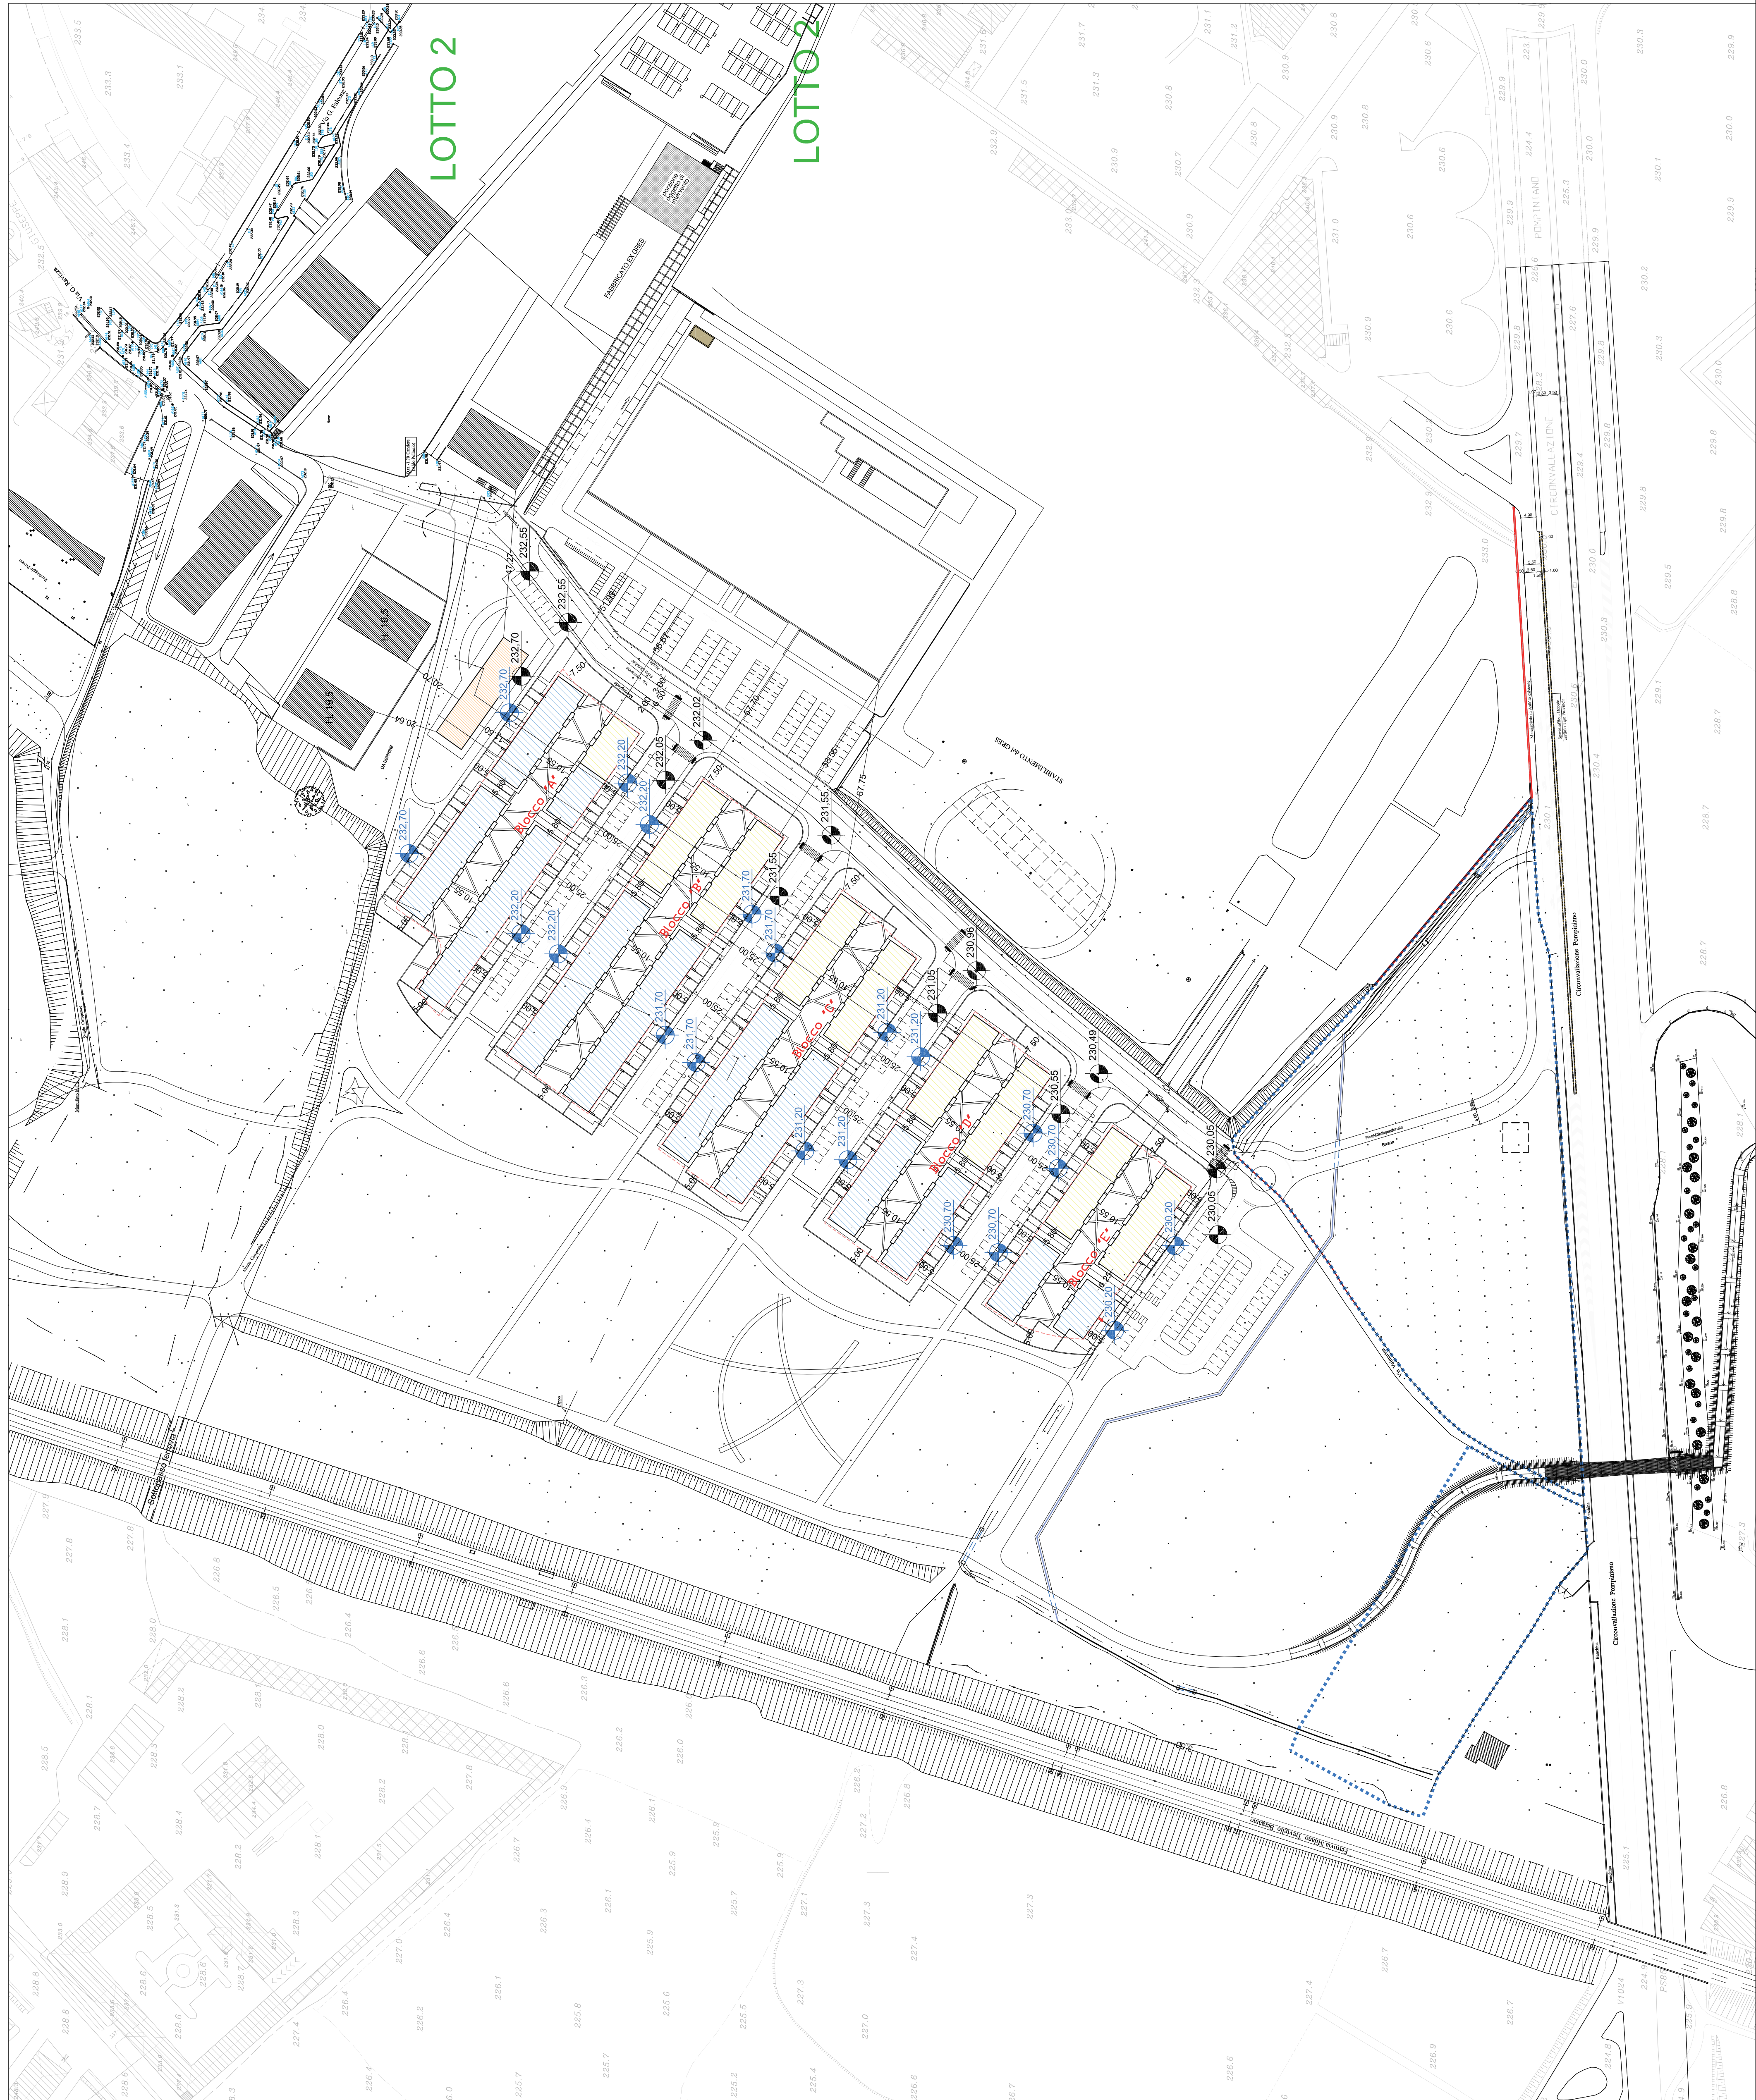


PROFILO TRASVERSALE - scala 1:200

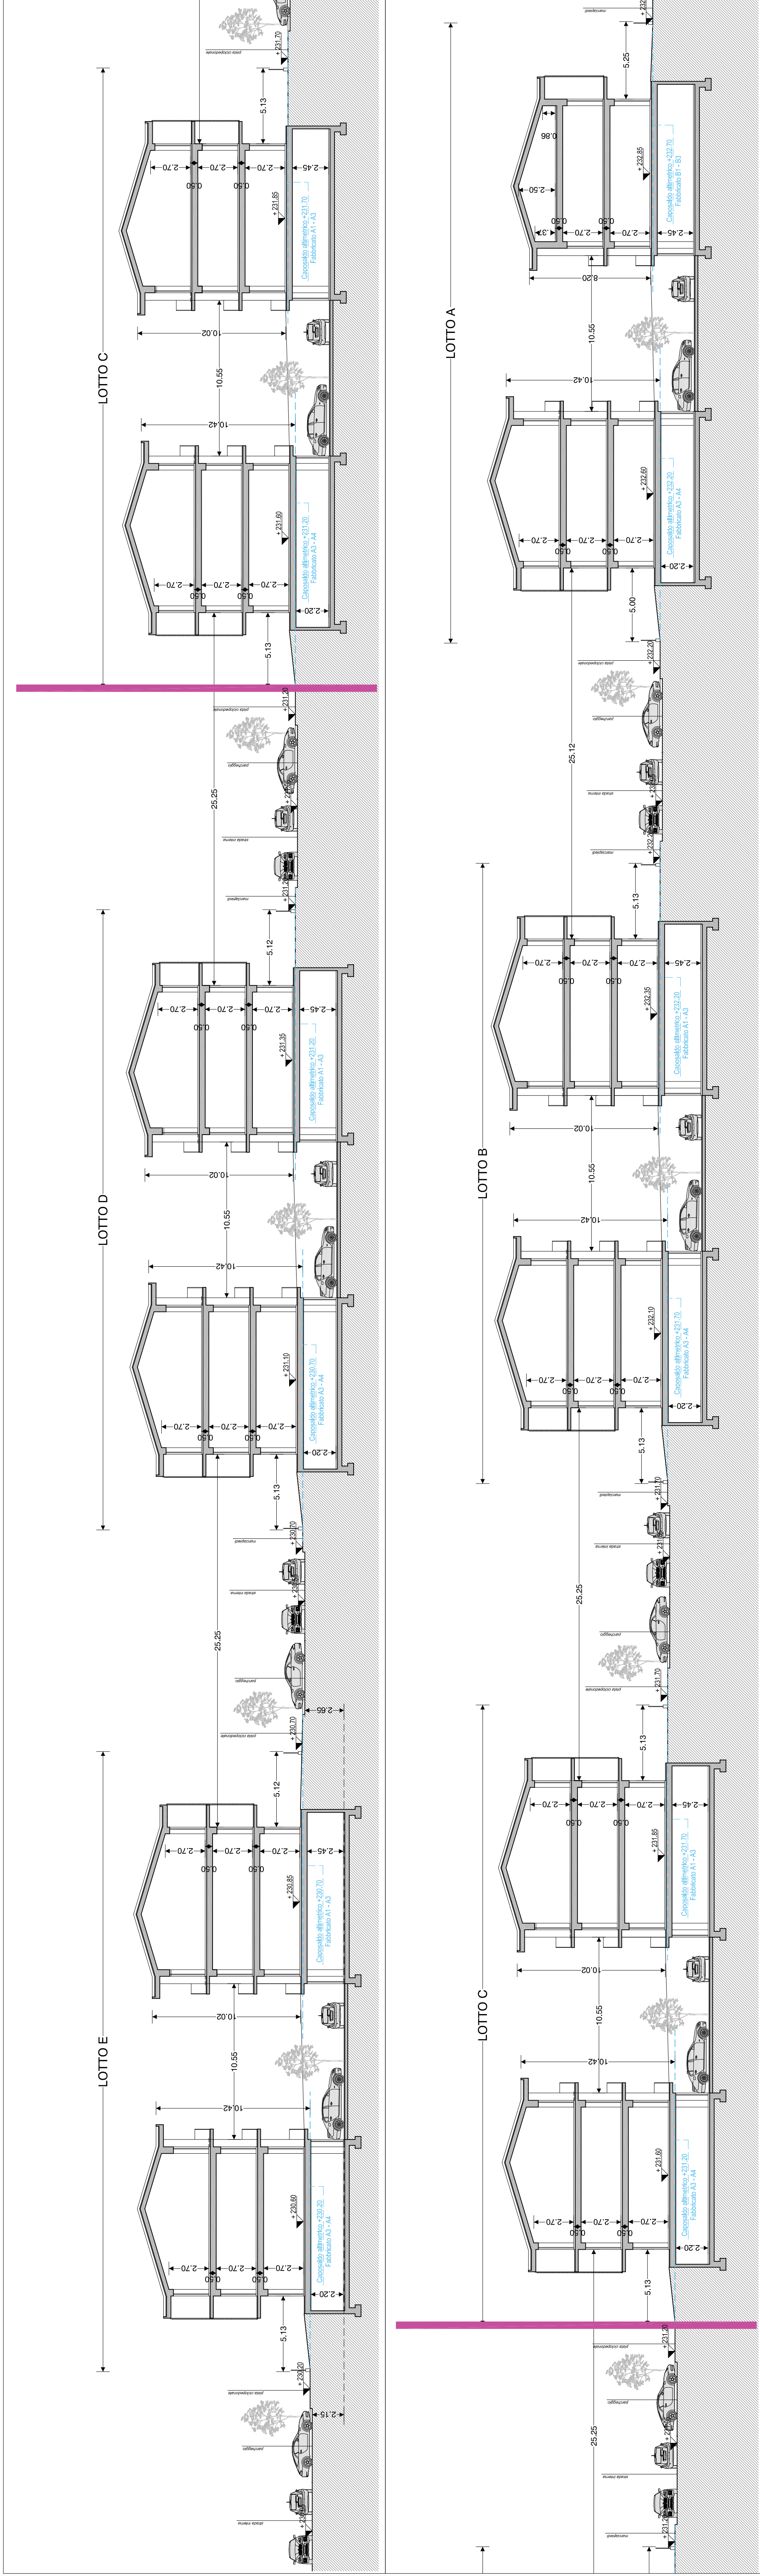

Lotto A:

Fabbricato

Fabricate

Lotto B:

Fabbricato

Lotto C:

Fabbricato

Lotto D:

Abbreviations

.....

Fabricate

Abbreviations

.....

LEGENDA



FABBRICATI A 2 PIANI

FABBRICATI A 3 PIANI

LIMITE DI INVILUPPO

[illegible]