
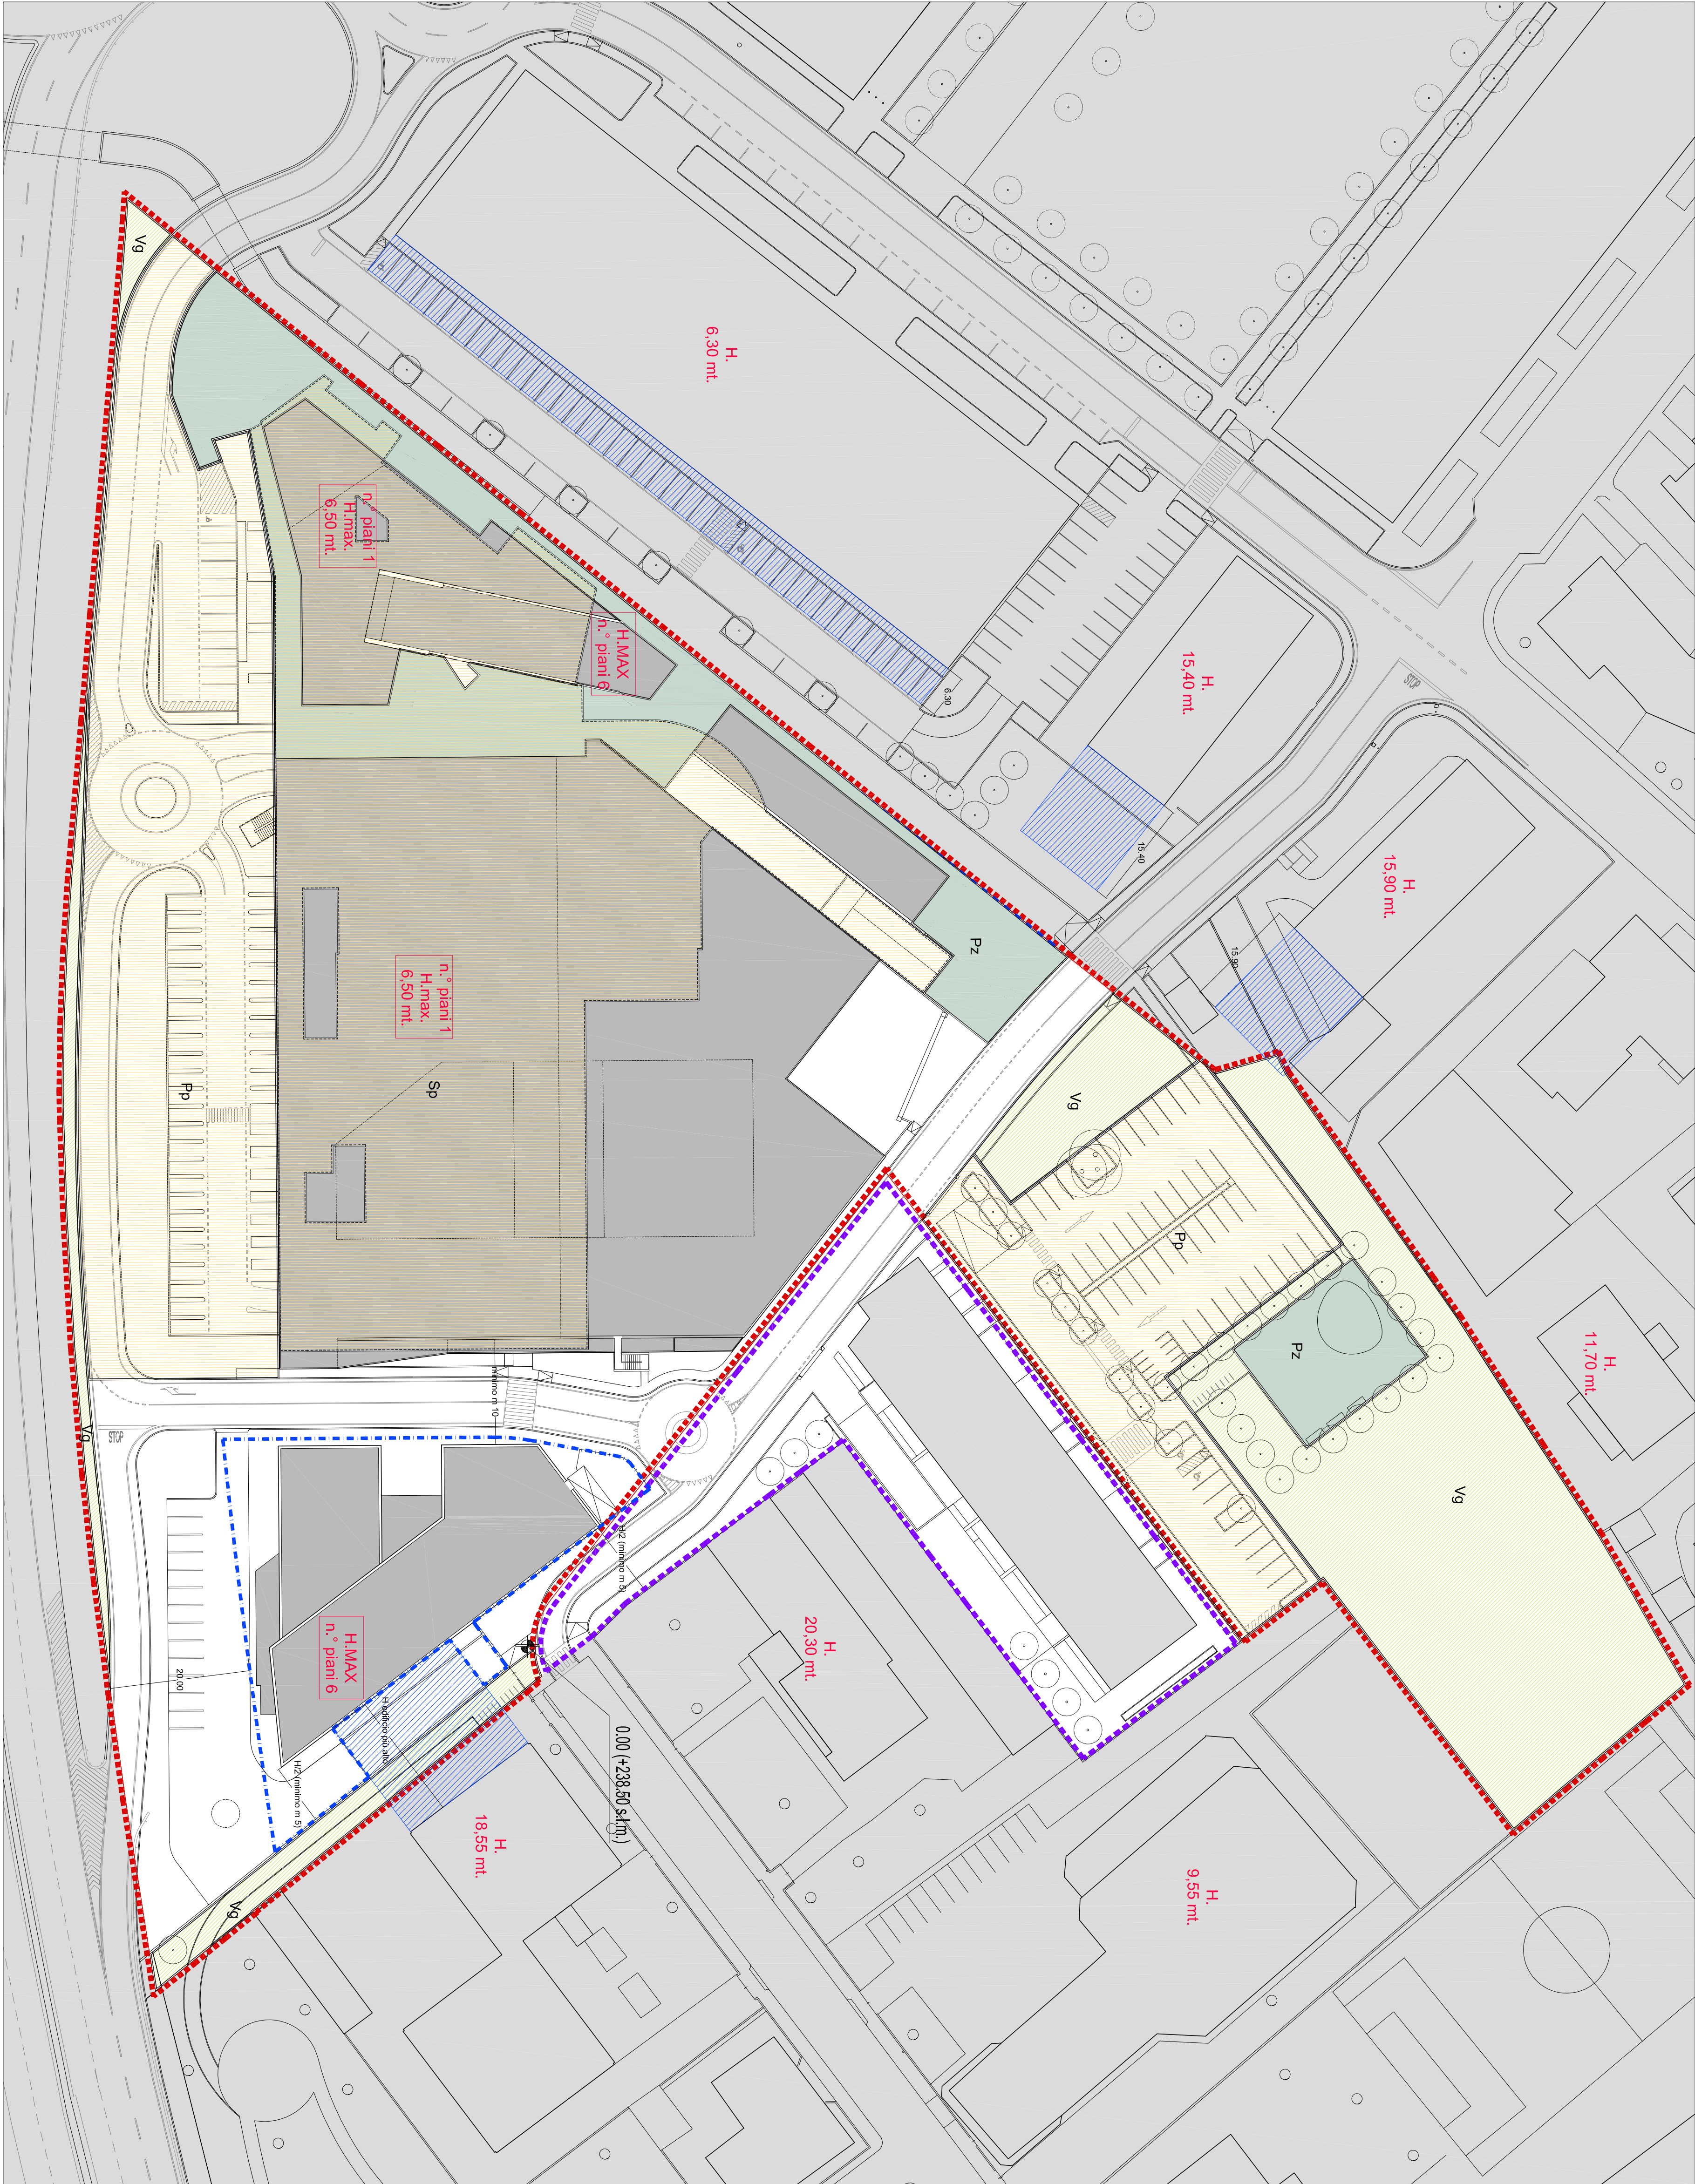
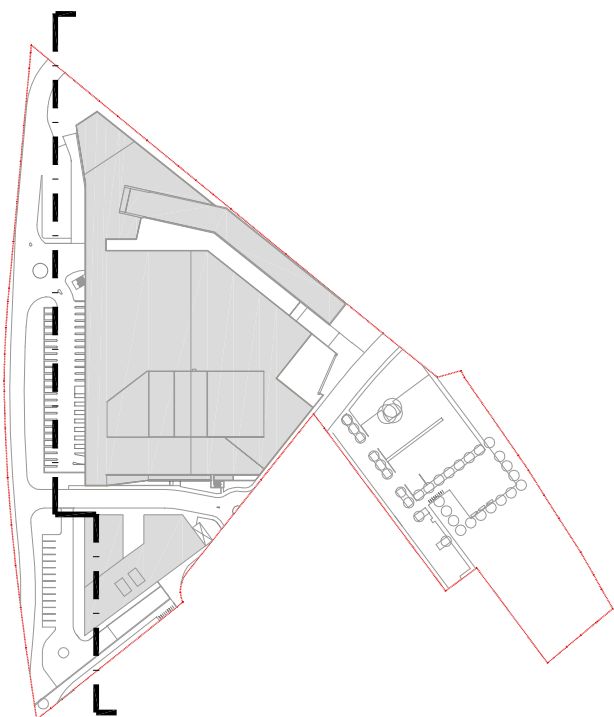


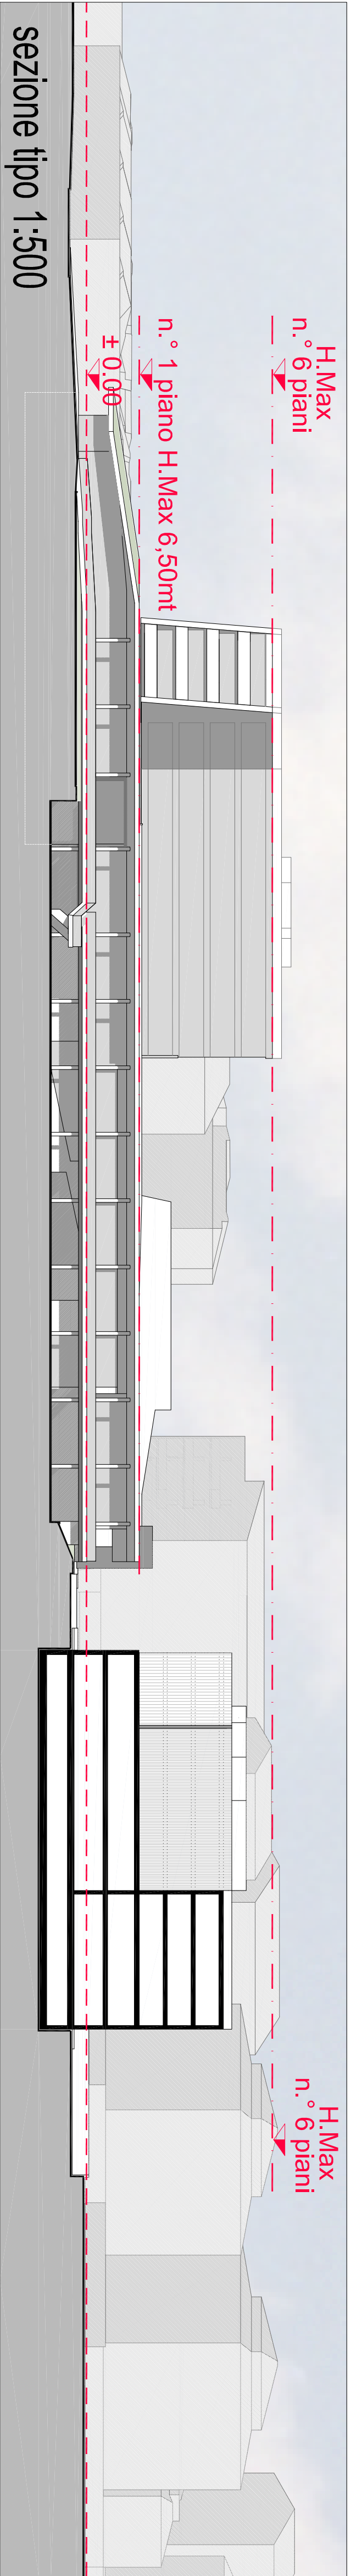

- LEGENDA P.I.I.**
- Perimetro P.I.I.
 - Limite massimo inviluppo
 - P.D.Z. Intervento n°11
 - Caposaldo altimetrico
 - Proiezione orizzontale dei fronti edifici esistenti
- AREE A STANDARD**
- Pp parcheggi a raso
 - Sp parcheggi coperti
 - Vg giardini e parchi
 - Pz piazza

Progetto architettonico e coordinamento:
Studio Architetto Alberto Bertasa
Via Morandi 16 - 24123 Bergamo
T. 035 469.29.25 - F. 035 469.29.30
E-mail: bertasa@studiobertasa.com
Gruppo di lavoro:
Archit. Alberto Bertasa, Michele Locatelli, Geom. Nino Bertasa
Collaboratori:
Arch. Naomi Baroni

COMUNE DI BERGAMO
Programma Integrato di Intervento
VIA AUTOSTRADA

Committente:
IMMOBILIARE BRUMAN'S s.r.l.
Via Carducci 27, Pedrengo - Bg -

VARIANTE URBANISTICA	Fase
F	Totale
10.1	Scala
PRESCRIZIONI GENERALI	1:500
DI P.I.I.	Data
	05/2013
Codice	
Aggiornamento	