




- Rete telecom - 1 Ø125  
Pozzetti dispersione Ø10x50 cm  
Rete ENEL B.T. - 2 Ø160  
Pozzetti dispersione Ø10x50 cm  
Armadio contatori  
Rete Multiservizi

- LEGENDA
- perimetro area di intervento
  - perimetro P.I.I. (UMI 1 + UMI 7 SUD)
  - perimetro aree esterne al P.I.I. (UMI 7 SUD)

LOTTO 2

LOTTO 1

SEZIONE TIPO

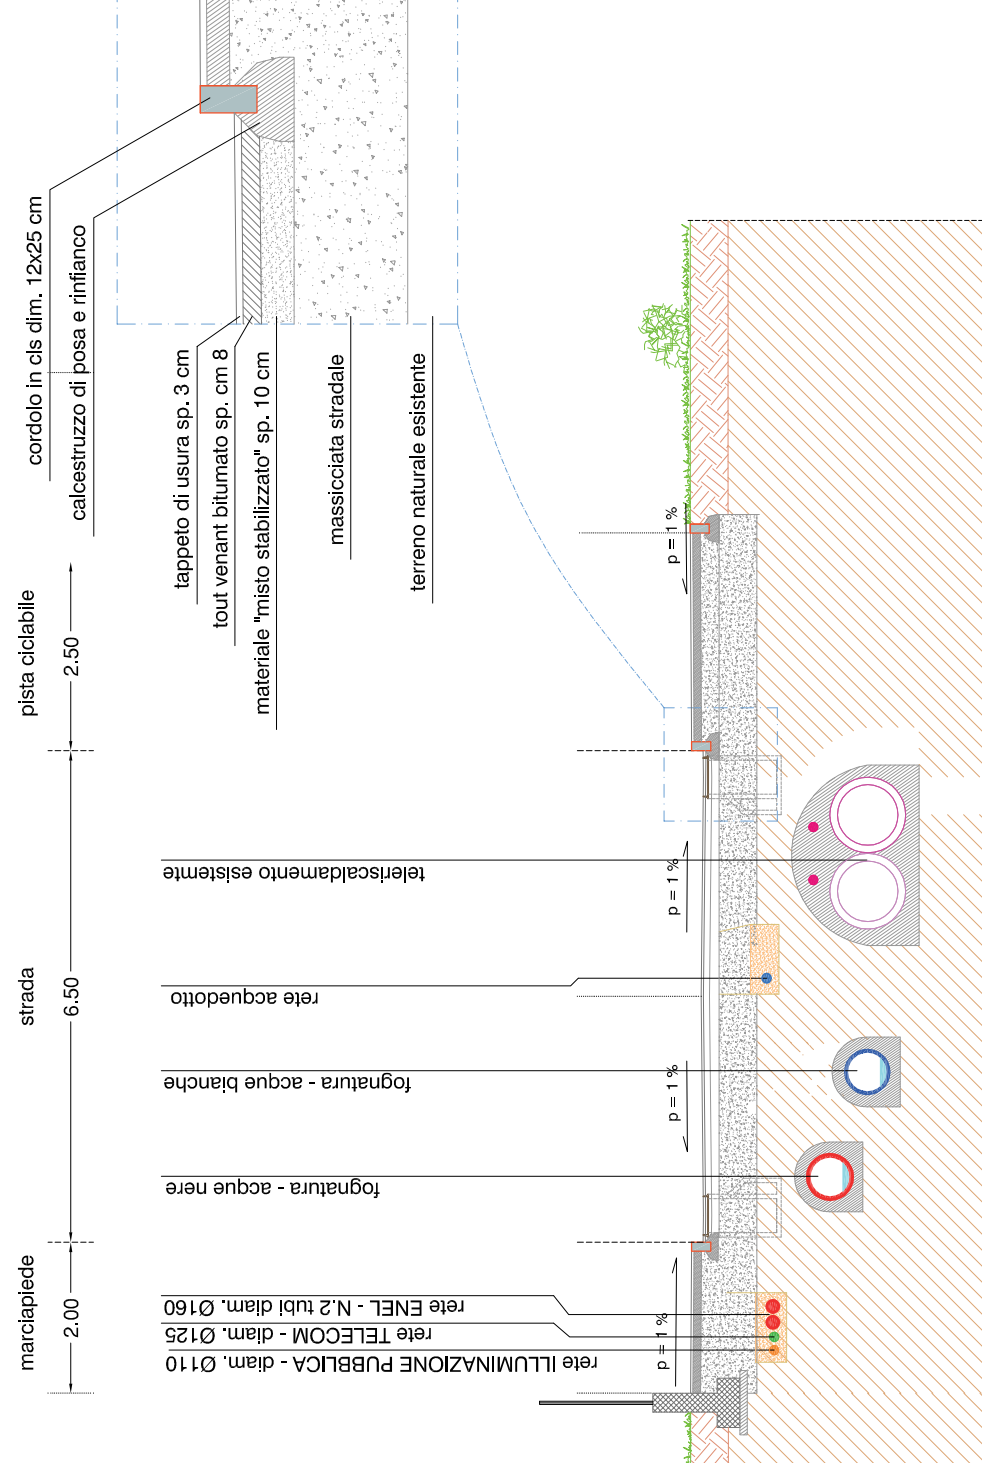

|           |                    |
|-----------|--------------------|
| PROGETTO  | 130 2007           |
| COMMITTEE | PARCO OVEST S.R.L. |

